


PLANIMETRIA APPARTAMENTO N. 1 - SCALA 1:100

PIANO TERRA

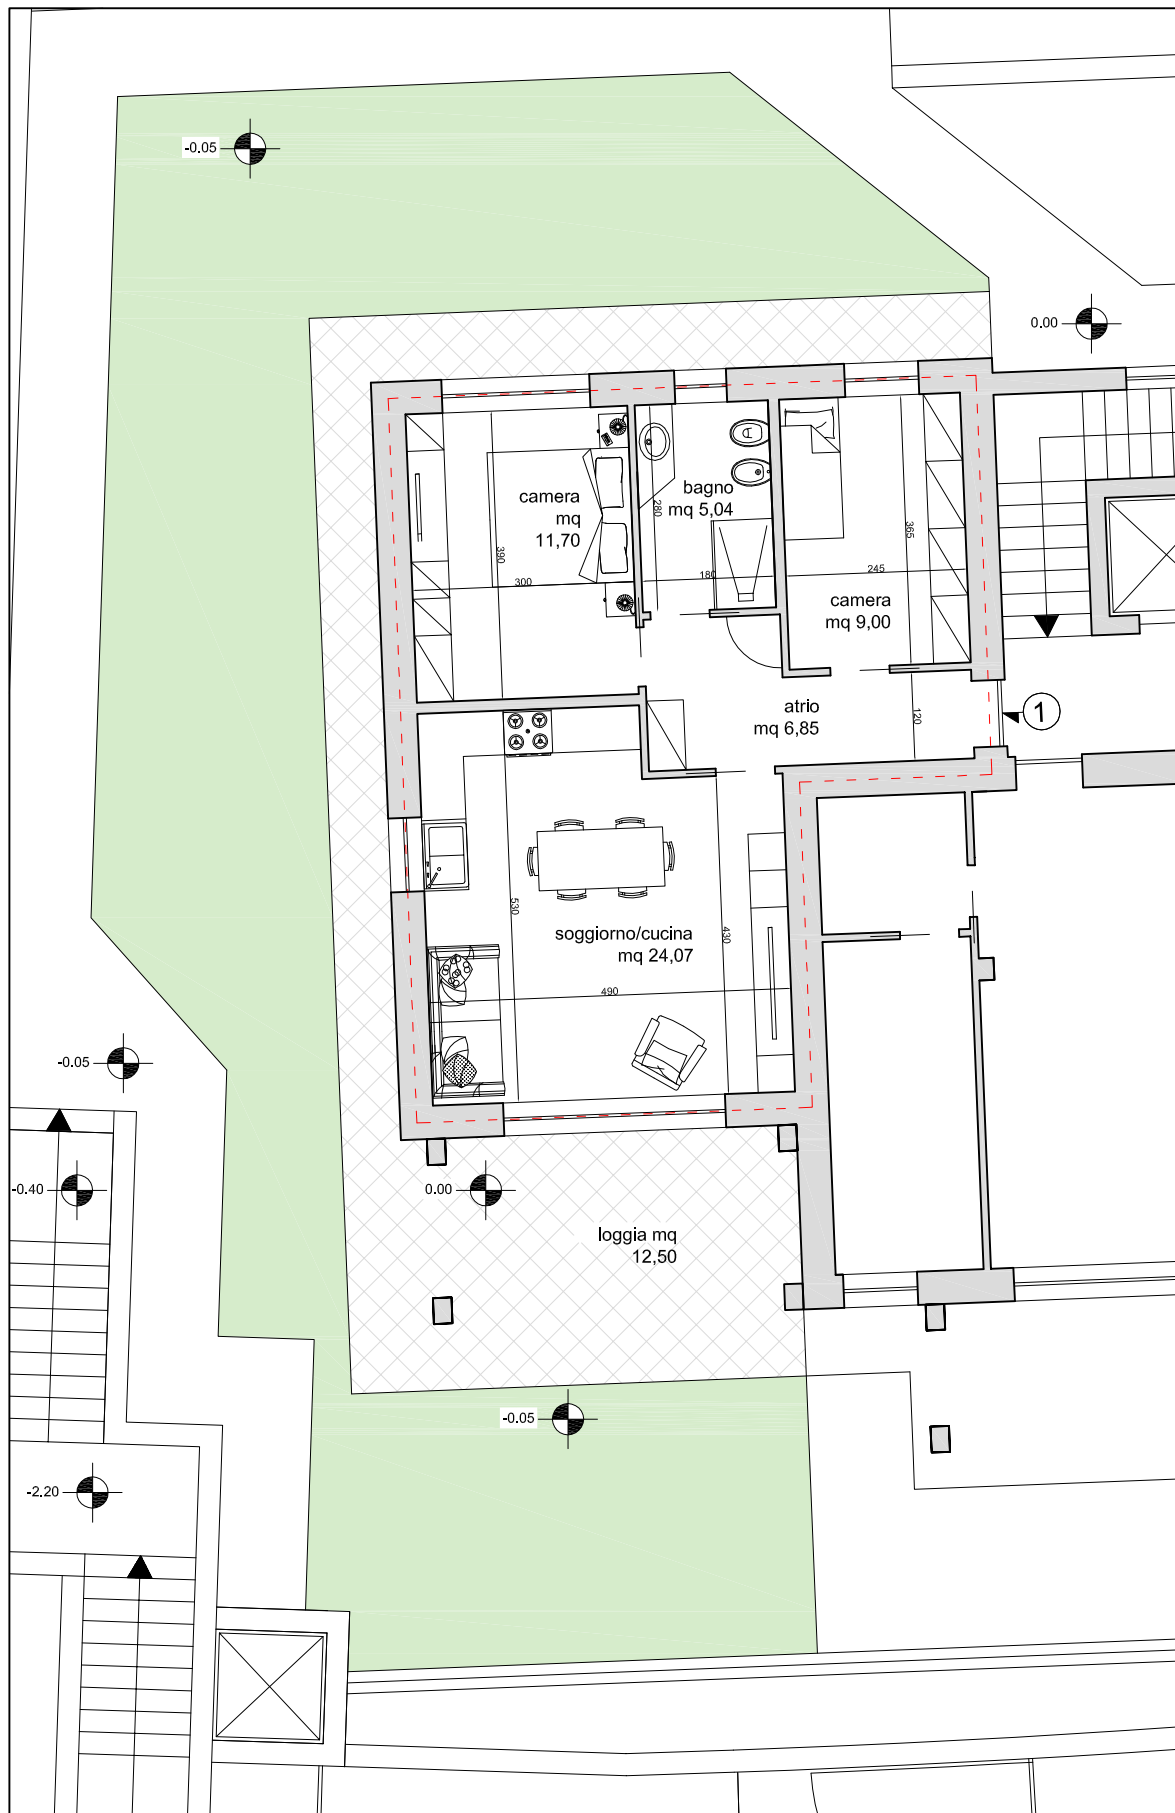

APPARTAMENTO N. 1

--- SUPERFICIE COMMERCIALE APPARTAMENTO MQ 66,51
SUPERFICIE NETTA APPARTAMENTO MQ 56,66
SUPERFICIE GIARDINO MQ 116,79
SUPERFICIE LOGGIA MQ 12,50
SCV TOTALE MQ 82,55

* Criteri per la determinazione delle SCV:

- Mezzeria del muro
- Loggiati Coeff. 0.35
- Soppalchi Coeff. 0.50
- Giardino Coeff. 0.10



STUDIO ARCHITETTO
LORENZO D'ADDA

Architettura rendering consulenze

Committente
DELBONO IMMOBILIARE
CONDOMINIO
SUPERPANORAMICO

Via G. Carducci n. 111 - 25014 Castenedolo BS
M 340/5638097
@ architettodadda@yahoo.it
PEC lorenzo.dadda@archiworldpec.it

COPARTO N. 1 CORTENO GOLGI BS
OGGETTO: SCHEDA APPARTAMENTO N.