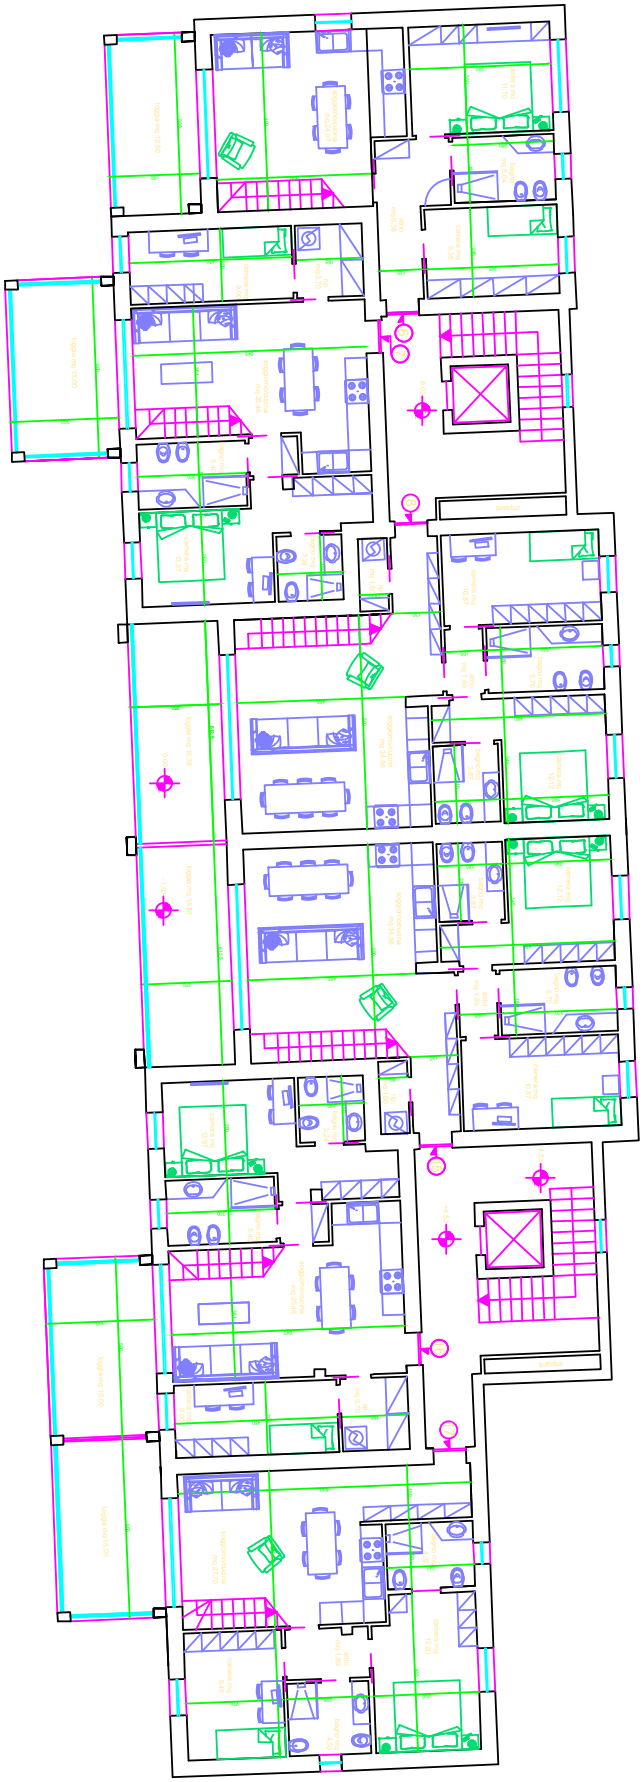PIANTA PIANO SECONDO DI PROGETTO