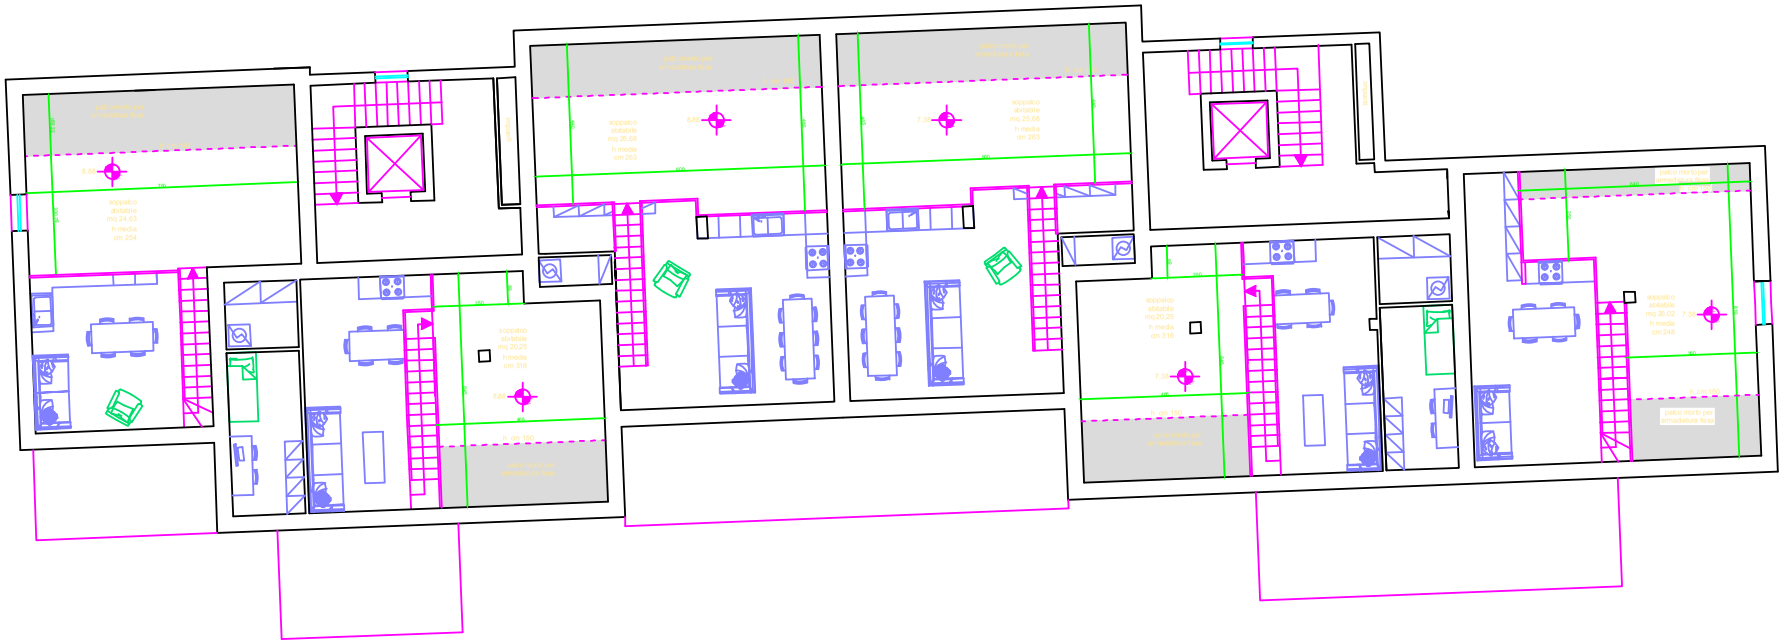PIANTA PIANO SOPPALCO DI PROGETTO